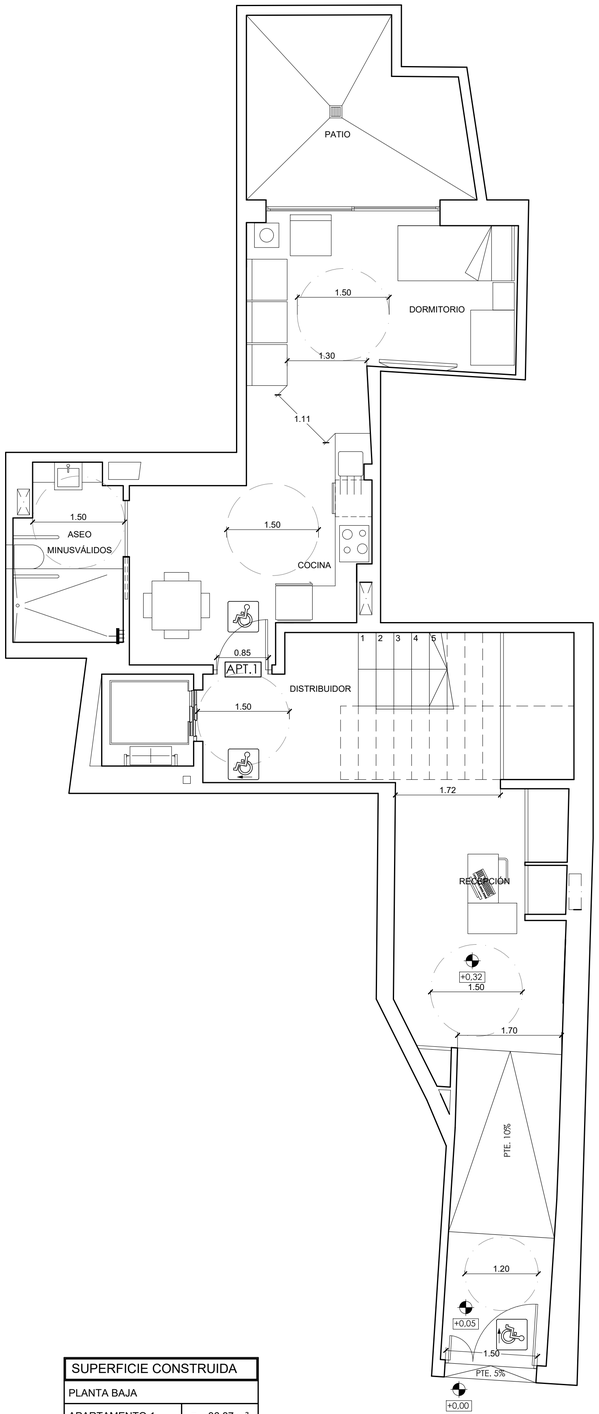

PLANTA BAJA
ESCALA 1/50

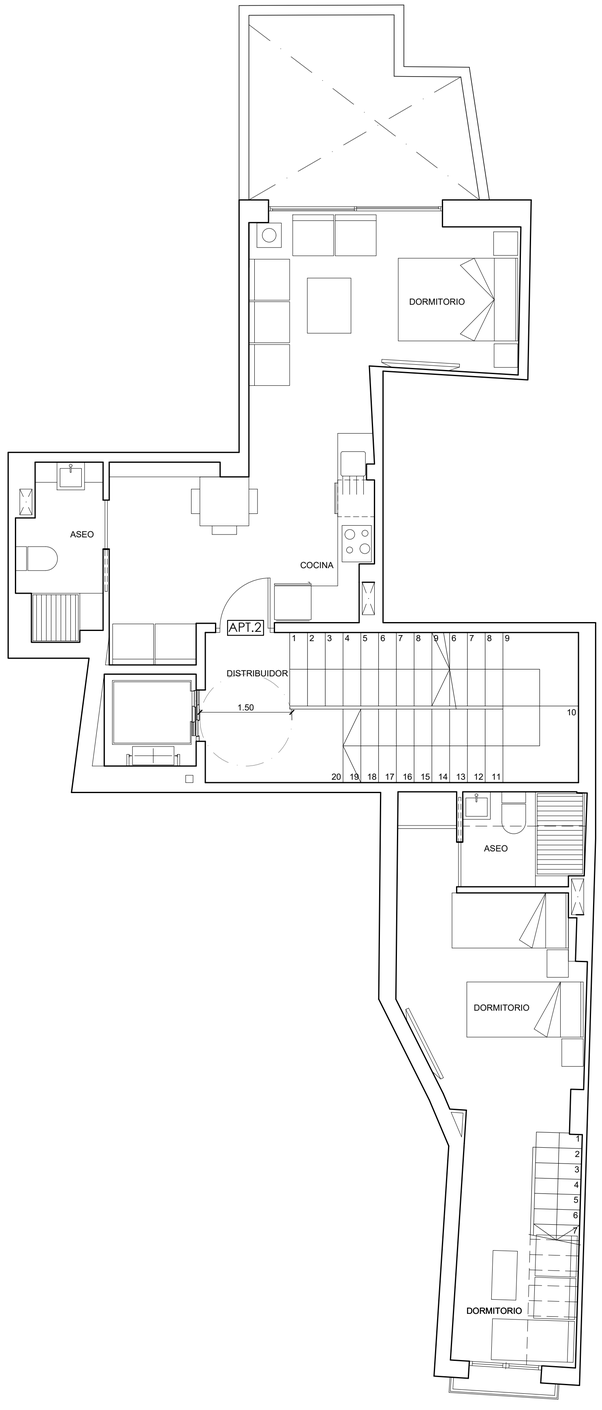

PLANTA PRIMERA
ESCALA 1/50

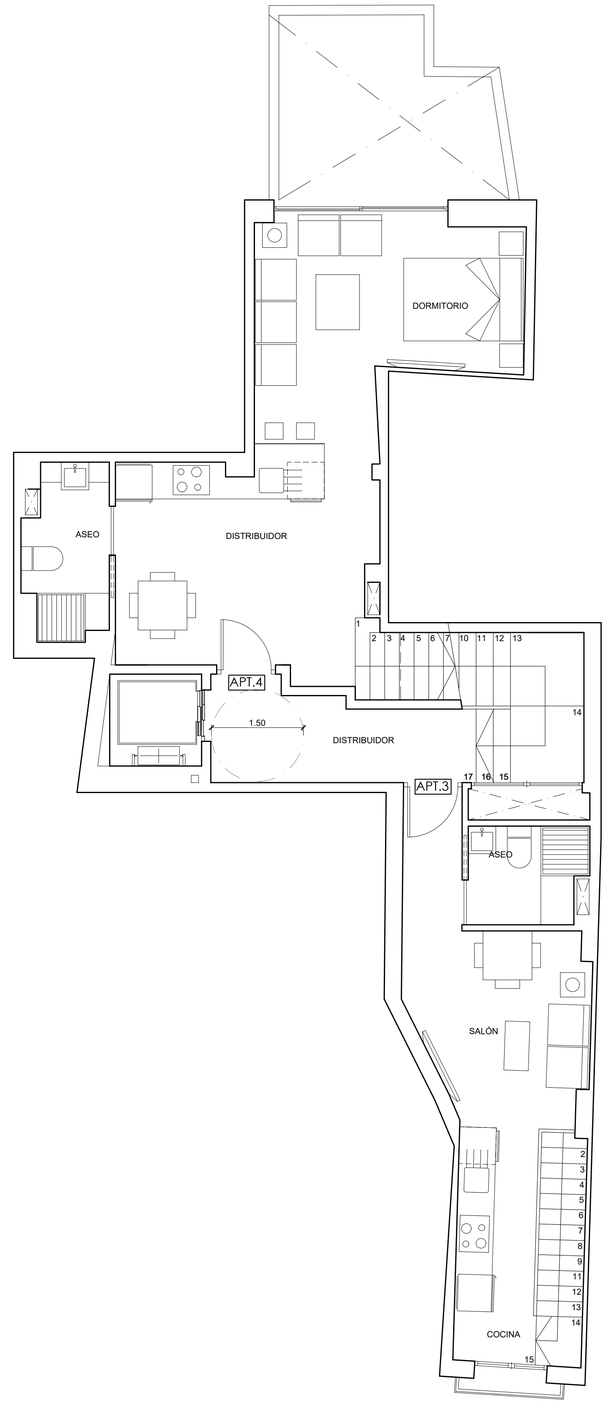

PLANTA SEGUNDA
ESCALA 1/50

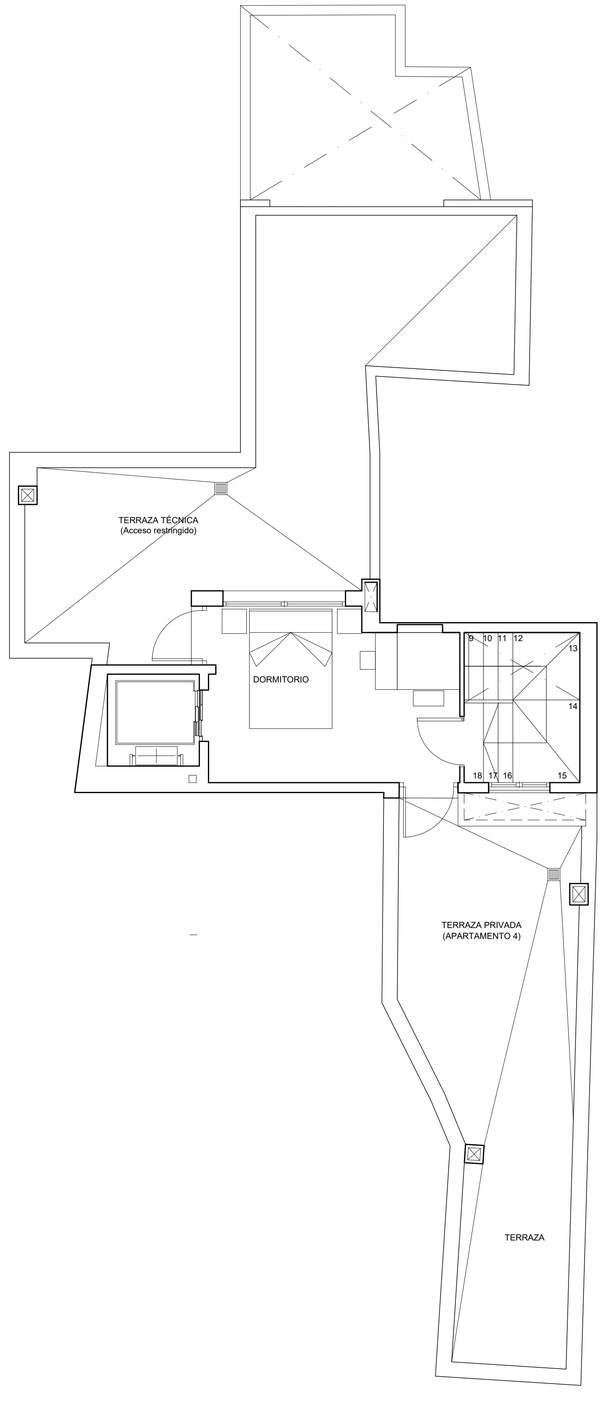

PLANTA ÁTICO
ESCALA 1/50

SUPERFICIE CONSTRUIDA	
PLANTA BAJA	
APARTAMENTO 1	= 36,87 m²
ZONAS COMUNES	= 46,84 m²
PLANTA PRIMERA	
APARTAMENTO 2	= 35,96 m²
APARTAMENTO 3	= 27,76 m²
ZONAS COMUNES	= 19,99 m²
PLANTA PRIMERA	
APARTAMENTO 3	= 26,60 m²
APARTAMENTO 4	= 38,89 m²
ZONAS COMUNES	= 16,85 m²
PLANTA CASTILLETE	
APARTAMENTO 4	= 23,59 m²
TOTAL CONSTRUIDO	= 273,35 m²

SUPERFICIE CONST. POR USOS	
ZONAS COMUNES	= 83,68 m²
APARTAMENTO 1	= 36,87 m²
APARTAMENTO 2	= 35,96 m²
APARTAMENTO 3	= 54,36 m²
APARTAMENTO 4	= 62,48 m²
TOTAL CONSTRUIDO	= 273,35 m²

VIVIENDAS + % ZONAS COM.	
APART. 1 + 19,44% Z.C.	= 53,14 m²
APART. 2 + 18,96% Z.C.	= 51,83 m²
APART. 3 + 28,66% Z.C.	= 78,34 m²
APART. 4 + 32,94% Z.C.	= 90,04 m²

SUPERFICIE CONSTRUIDA	
PLANTA BAJA	= 83,71 m²
PLANTA PRIMERA	= 83,71 m²
PLANTA SEGUNDA	= 82,34 m²
PLANTA CASTILLETE	= 23,59 m²
TOTAL CONSTRUIDO	= 273,35 m²
SUP. TERRAZA VIVIENDAS	
TERRAZA APART. 4	= 20,80 m²
SUP. TERRAZA TÉCNICA	
TERRAZA COMÚN	= 27,74 m²

REFORMADO DE PROYECTO BÁSICO Y DE EJECUCIÓN DE INSTALACIÓN DE ASCENSOR PARA EDIFICIO DE APARTAMENTOS TURÍSTICOS EN C/ PUERTA OSARIO 12 - SEVILLA -

Promueve:

APARTAMENTOS TURÍSTICOS PUERTA OSARIO 2020, S.L.
C.I.F.: B90423872

Arquitecto:
Honorio Aguilar García
Arq. col. COAS: 3.689

ABRIL - 2019 ESCALA: 1/50

05 ESTADO REFORMADO
PLANTAS